

QUARTIERENTWICKLUNG

- Parkflächen
- Baugebiet Mittelfeld
- Baugebiet Viererfeld
- Grünraum Ideenperimeter

TEILGEBIETE

im Stadtteilpark:

- A Allmend
- B Spiel und Sport
- C Gartenland

in den Baugebieten:

- M Mittelfeld
- N Nord
- O Ost
- W West
- Z Zentrum

Die Teilgebiete unterteilen sich weiter in:

- Bausteine
- Erschliessungsräume
- Höfe
- Parkflächen im Mittelfeldpark

BAUSTEINE

- z.B. M21, O42 mit Gebäude gemäss Masterplan

ERSCHLIESSUNGSRÄUME

innerhalb der Teilgebiete:

- Erschliessungssachsen**
 - e1 Stammstrasse
 - e2 Schulstrasse
 - e3 Nördliche Torstrasse
 - e4 Südliche Torstrasse
 - e5 Traverse
 - e6 Paradiesstrasse
 - e7 Nordstrasse
 - e8 Mittelfeldstrasse

Freiräume

- f1 Torplatz Nord
- f2 Schulplatz
- f3 Sattelplatz
- f4 Zentrumsplatz
- f5 Torplatz Süd
- f6 Parktor

Gassen

- g1 Wohngasse 1
- g2 ff.
- ...

Erschliessungshöfe


- h1 Erschliessungshof 1
- h2 ff.
- ...

GARTENHÖFE (Innenhöfe)

- io 3 Gartenhof 3 im Teilgebiet Ost
- iw 3 Gartenhof 3 im Teilgebiet West
- ...

PARKFLÄCHEN IM MITTELFELDPARK

- mp 1 Allmendflächen
- mp 2 Nachbarschaftspark
- mp 3 Gartenland

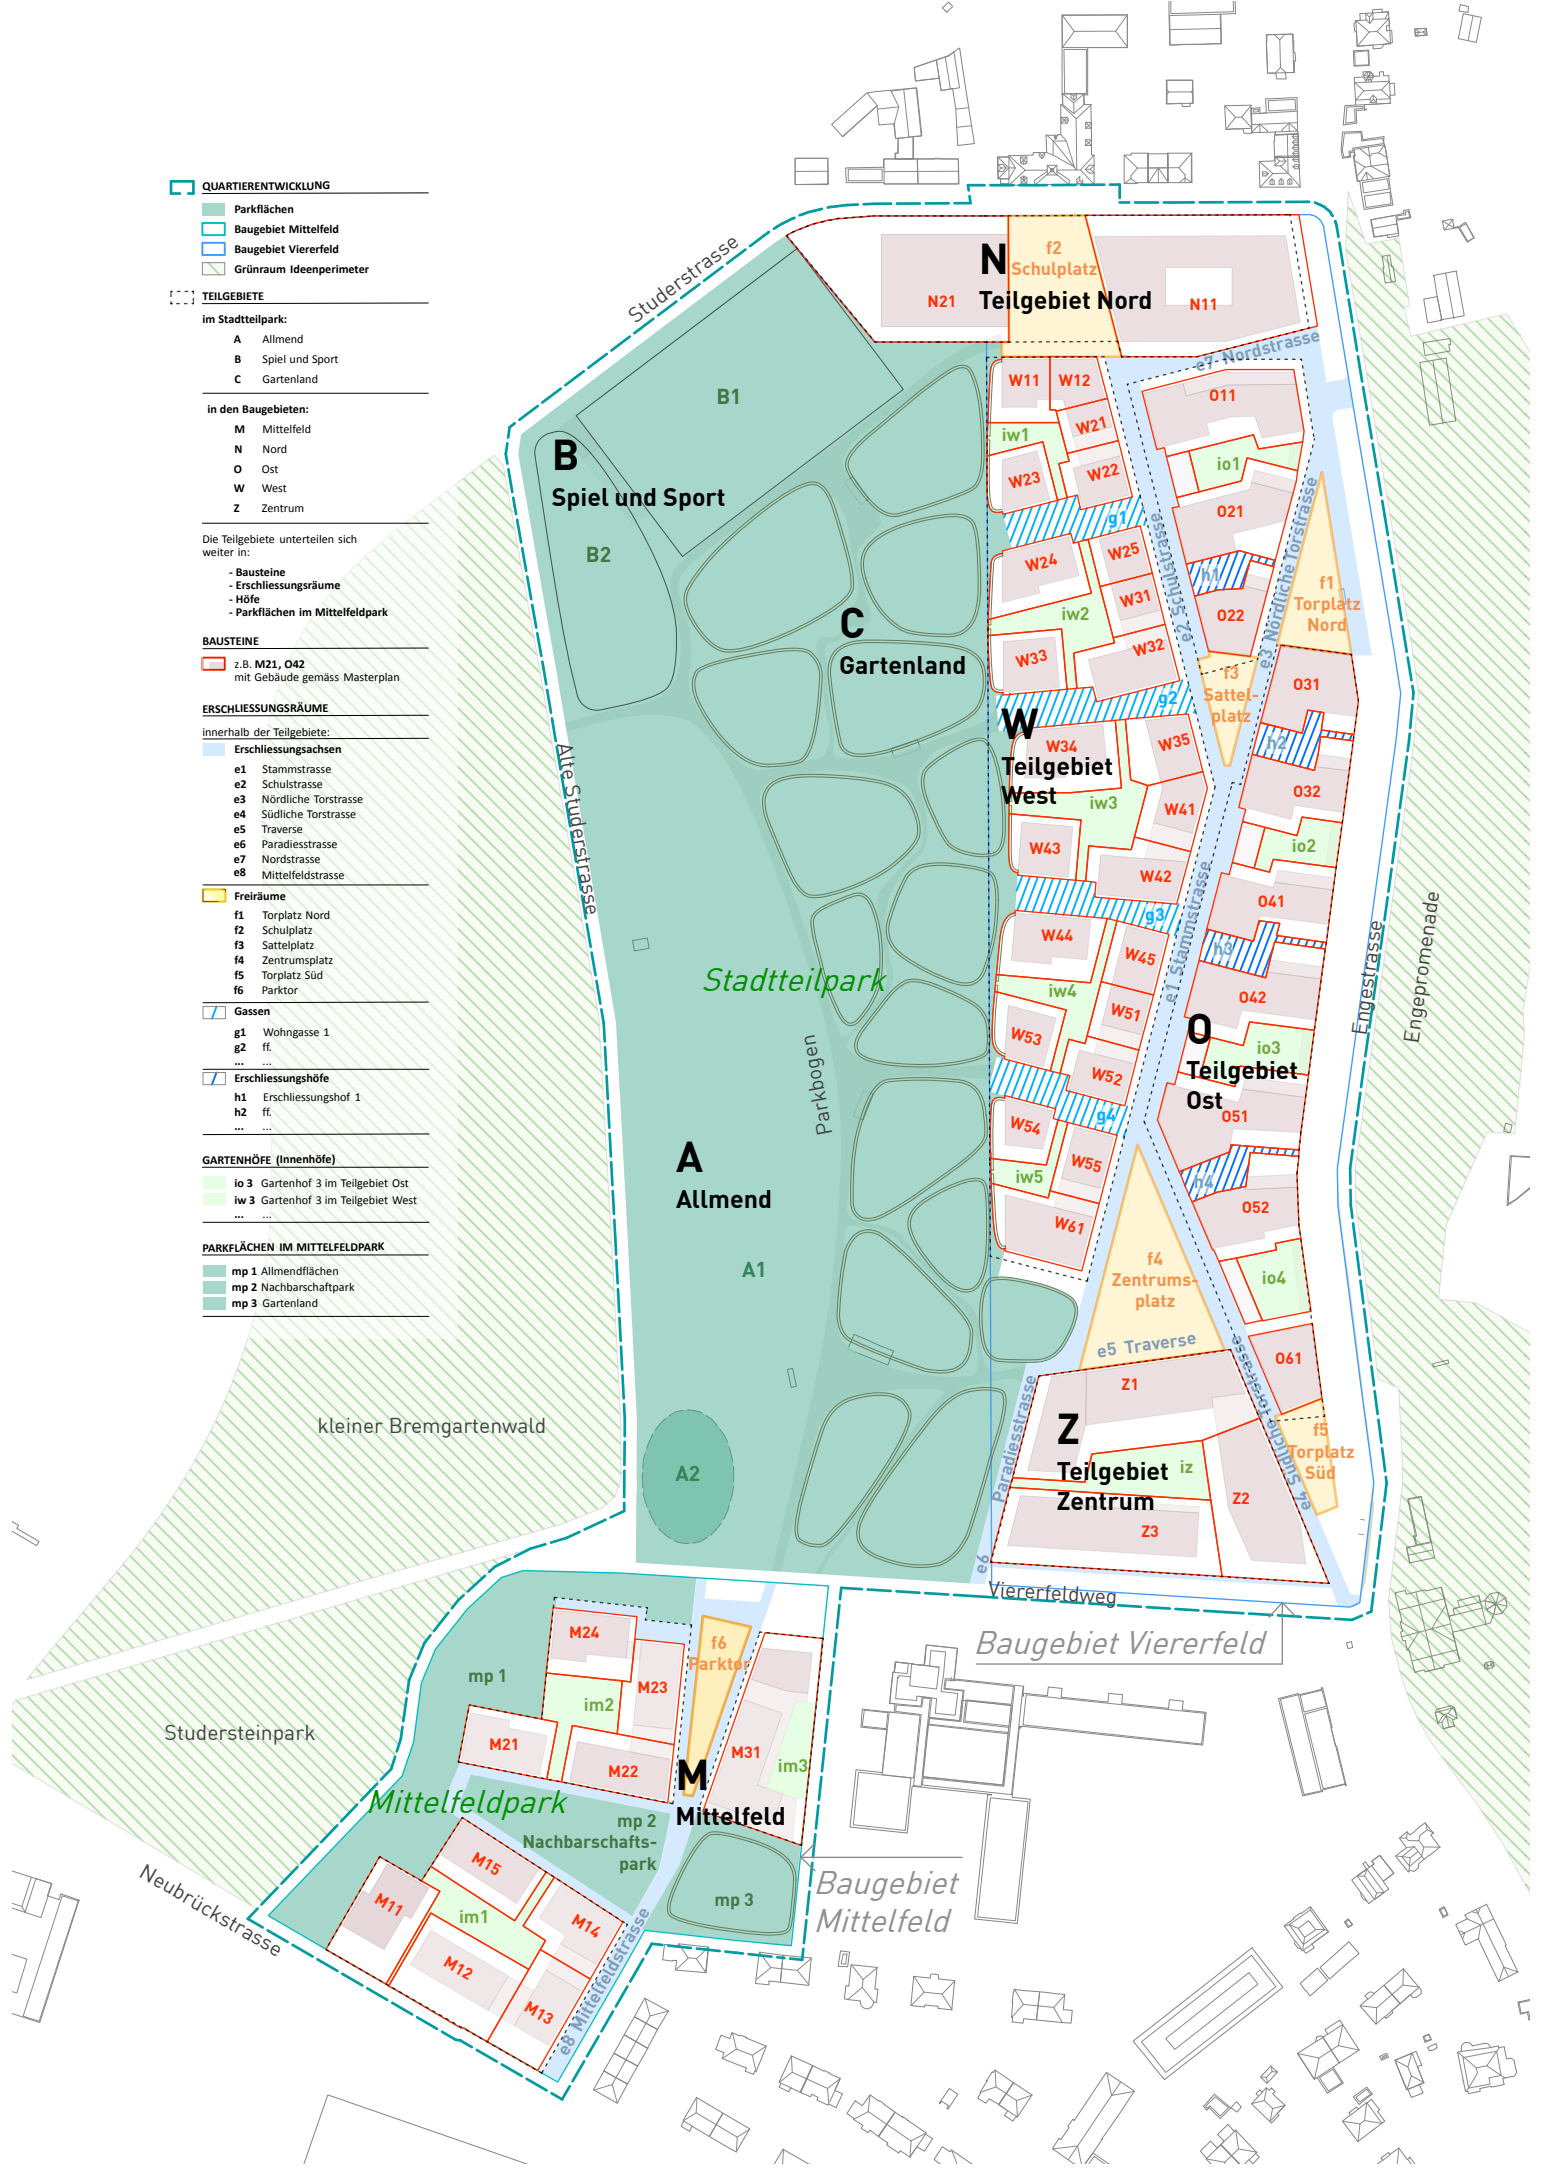

kleiner Bremgartenwald

Studersteinpark

Mittelfeldpark

Nachbarschaftspark

Baugebiet Mittelfeld

Baugebiet Viererfeld