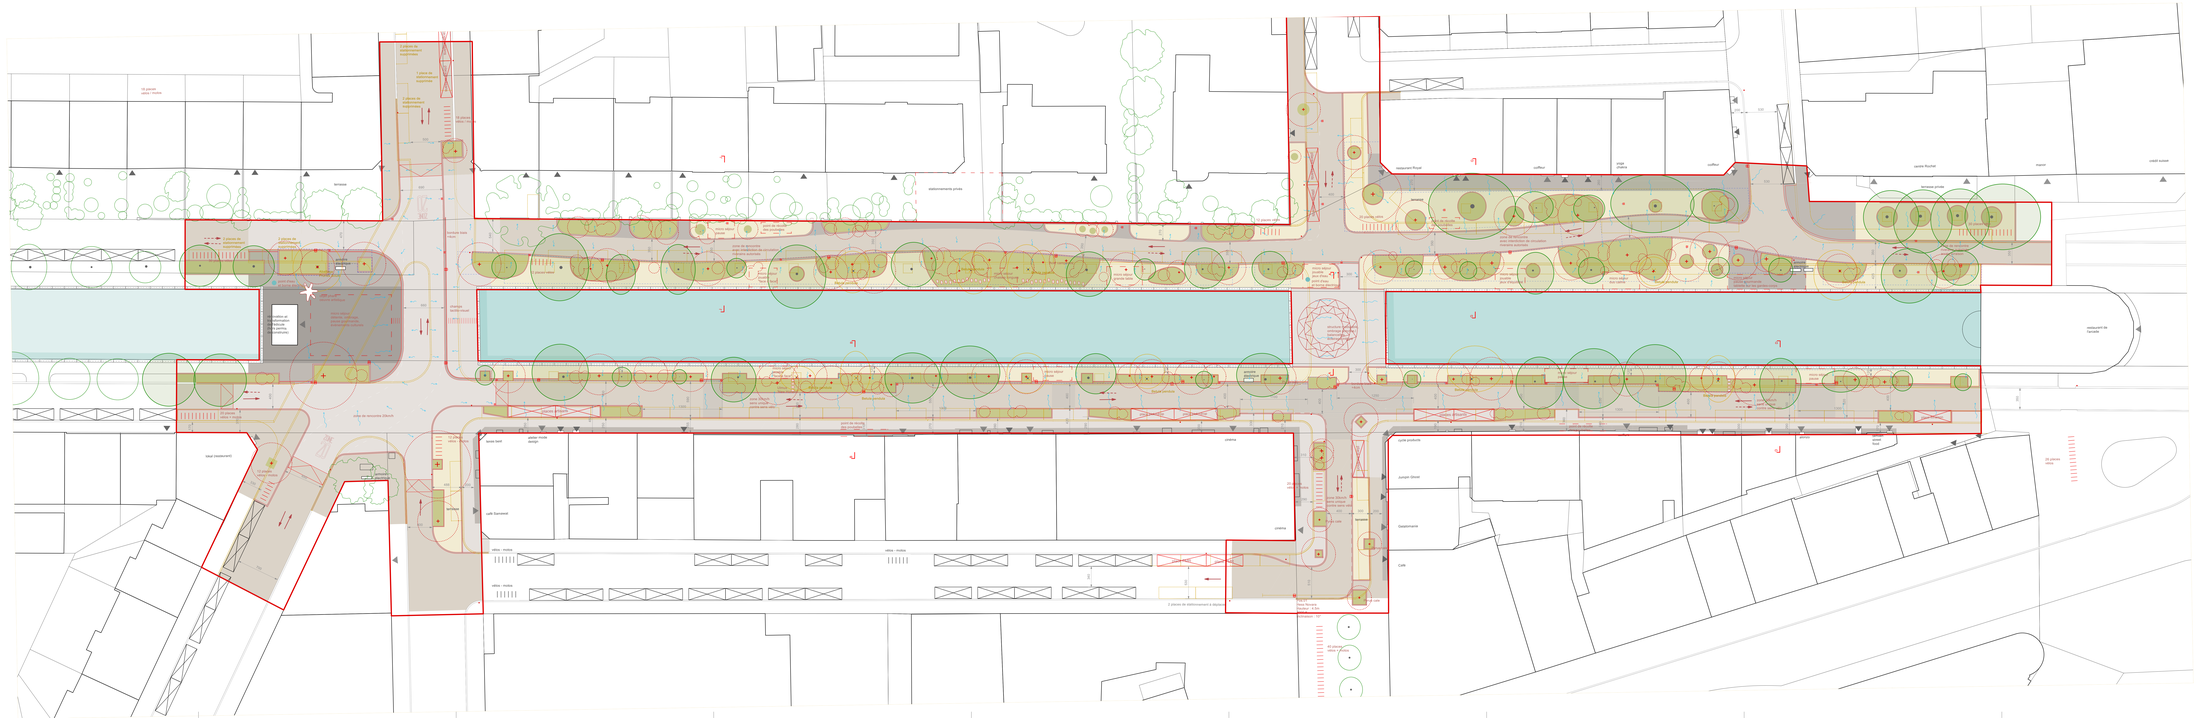

18 places vélos / motos
2 places de stationnement supprimées
1 place de stationnement supprimée
2 places de stationnement supprimées
18 places vélos / motos
places artisans
500
terrasse
690
ZONE 20
470
2 places de stationnement supprimées
2 places de stationnement supprimées
30 places vélos
armoire électrique
Abattage Prunus avium
point d'eau et borne électrique
objet phare oeuvre artistique
rénovation et transformation de l'édicule (hors permis de construire)
micro séjour détente, ombrage, pause gourmande, événements culturels
660
bordure biais +4cm
champs tactilo-visuel
540
micro séjour pause
point de récolte des poubelles
zone de rencontre avec interdiction de circulation riverains autorisés
350
2 places vélos
micro séjour jouable "face à face"
Betula pendula
Ulmus
stationnements privés
12 places vélos
270
micro séjour chaises longues
Acer campestre
micro séjour grande table
micro séjour jouable jeux d'eau
point d'eau et borne électrique
300
400
restaurant Royal
coiffeur
yoga chakra
terrasse
20 places vélos
point de récolte des poubelles
zone de rencontre avec interdiction de circulation riverains autorisés
micro séjour jouable jeux d'équilibre
micro séjour duo calme
structure modulable, ombrage ponctuel, balancelles, éclairage intégré
armoire électrique
micro séjour pause
Pyrus calle
bordure biais +4cm
200
530
530
centre Rochat
manor
crédit suisse
terrasse privée
30 places vélo
zone de rencontre riverains autorisés accès livraison
425
armoire électrique
micro séjour pause gourmande tablette sur les gardes-corps
restaurant de l'arcade
120
20 places vélos + motos
400
370
170
zone de rencontre 20km/h
lokal (restaurant)
12 places vélos - motos
330
650
700
armoire électrique
12 places vélos - motos
488
200
terrasse
texas best
atelier mode design
café Samawat
vélos - motos
vélos - motos
places artisans
1300
590
250
zone 30km/h sens unique contre sens vélo
Ulmus 'New Horizon'
point de récolte des poubelles
place pick+drop
place pick+drop
cinéma
cinéma
20 places vélos + motos
310
290
zone 30km/h sens unique contre sens vélo
cycle products
Jumpin Ghost
Gelatomania
Café
place PMR
place PMR
340
530
2 places de stationnement à déplacer
510
Pos.01
Hess Novara
Hauteur : 4.5m
3000 K
Inclinaison : 10°
40 places vélos + motos
1250
1100
places artisans
place livraison
alonzo
tamilen street food
26 places vélos

Stadt Biel
Ville de Bienne

Demande de permis de construire

Réaménagement des quais du Bas - Bienne

plan 1/200

Maître d'ouvrage
Ville de Bienne
Infrastructures
Rue Centrale 49
2501 Bienne

Propriétaire
Ville de Bienne
Département des immeubles
Rue Neuve 28
2510 Bienne

Auteur du projet
apaar sàrl
Passage Daniel Baud Bovy 10
1205 Genève

légende

matériaux
- enrobé macro rugueux
- enrobé standard fin
- enrobé avec traitement de surface
- pavé pierre naturelle joint sable
- pavé pierre naturelle collé
- saut de loup
- argilo-calcaire
- surface plantée
- bordures
- champs tactilo-visuel

mobilité et usages
- sens de circulation
- contre sens vélo
- entrée
- micro séjour
- éclairage
- panneau signalisation
- point d'eau

végétal
- arbre existant
- arbre abattu
- arbre projet
- arbuste projet

(Végétation diversifiée, adaptée au climat, favorisant la biodiversité – la liste précise des essences sera développée dans la suite du projet)

gestion des eaux
- emprise fosse de type Stockholm
- grille d'évacuation EP
- sens d'écoulement des eaux

partenaires

CERA SA
Avenue des Tilleuls 2
1203 GENEVE
Tél 022 940 02 75
Mail cera@cera.ch

RGR SA
Av. Ruchonnet 12
1003 Lausanne
Tél 021 614 04 40
Mail dherve@rgr-sa.ch

Reflexion AG
Hardturmstrasse 123
8005 ZURICH
Tél 044 355 51 11
Mail mail@reflexion.ch

Clément Crevoisier
Fleurettes 36
1400 YVERDON-LES-BAINS
Tél 024 420 25 07
Mail clement.crevoisier@gmail.com

apaar_
paysage et architecture

Passage Daniel Baud-Bovy, 10
1205 - GENEVE
Tél 022 342 24 02
Fax 022 342 25 05
Mail info@apaar.ch
Site www.apaar.ch

REAMENAGEMENT DES QUAIS DE LA SUZE
PLAN PERMIS DE CONSTRUIRE
PLAN 1/200
fichier: 2019_PLAN_1_200_A

Affaire	2019_BIE
Date	24.08.2023
Dessin	NG
Echelle	1/200
Phase	SIA 33
Indice	005