Bachelorarbeit

Forstwerkhof Hausberg Gurten

David Riedo

Südfassade 1 | 200

Grundriss Erdgeschoss 1 | 200

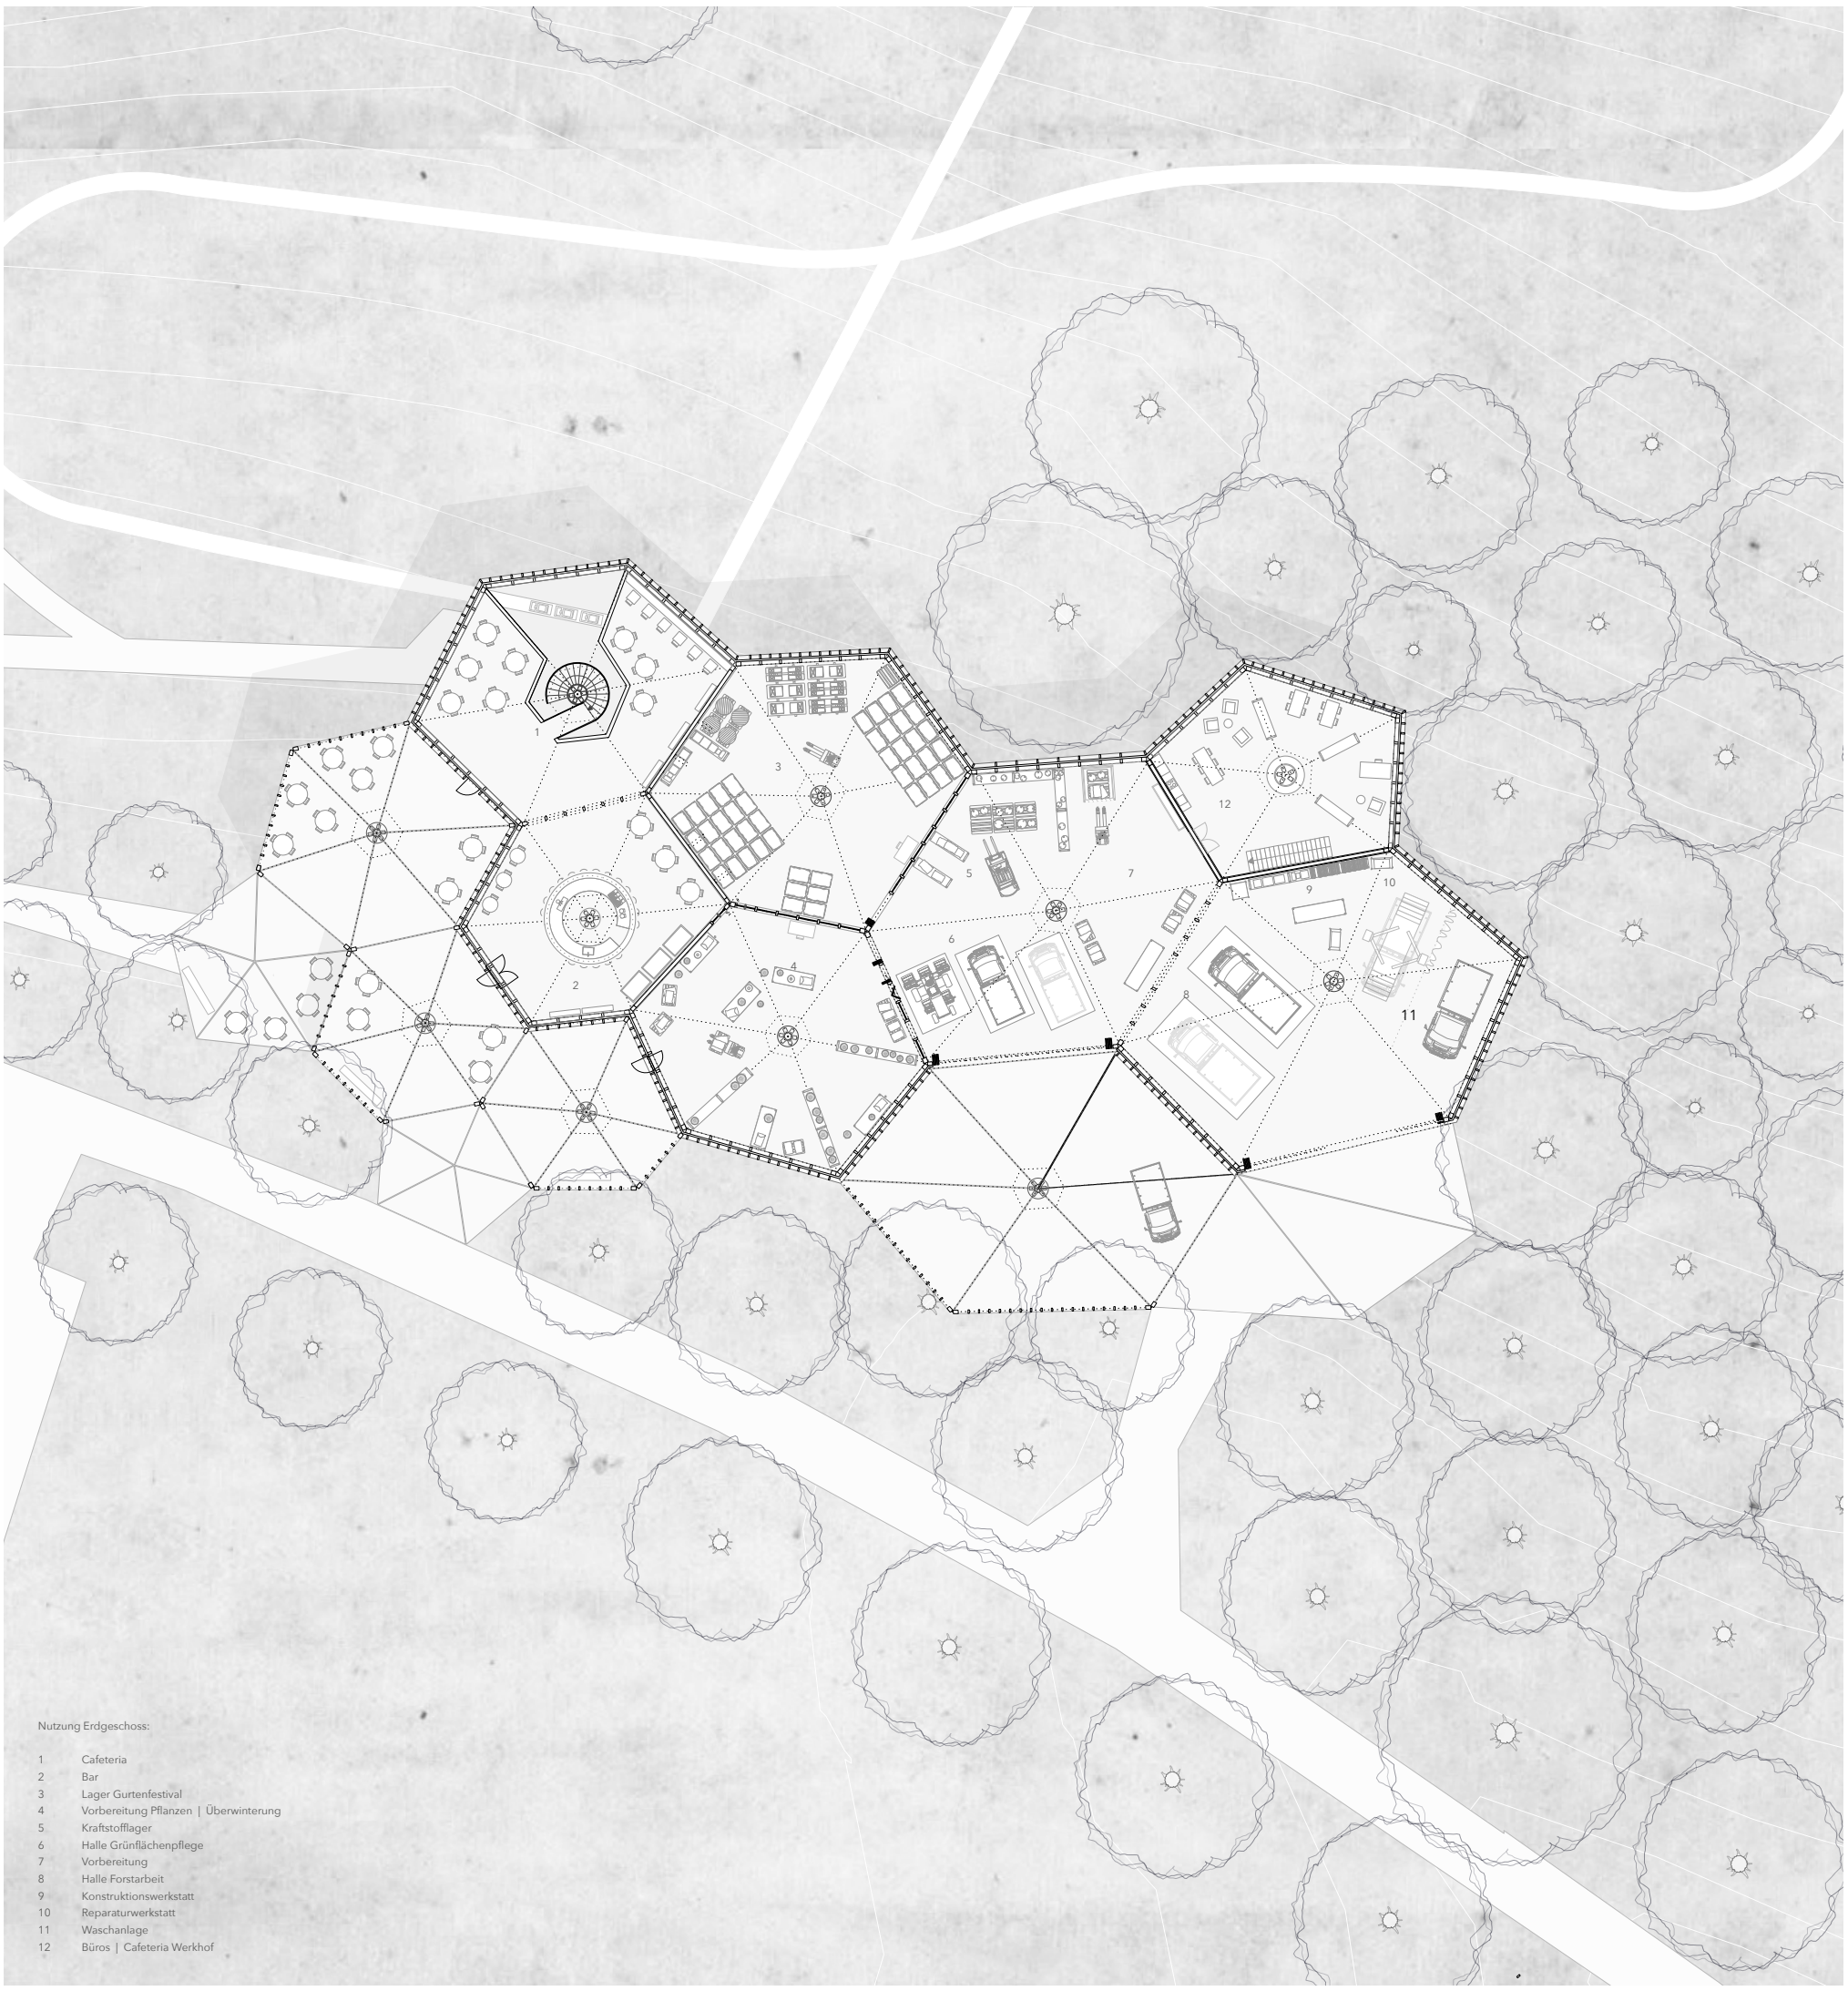

Nutzung Erdgeschoss:

1 Cafeteria
2 Bar
3 Lager Gurtenfestival
4 Vorbereitung Pflanzen | Überwinterung
5 Kraftstofflager
6 Halle Grünflächenpflege
7 Vorbereitung
8 Halle Forstarbeit
9 Konstruktionswerkstatt
10 Reparaturwerkstatt
11 Waschanlage
12 Büros | Cafeteria Werkhof